

PLAN DRESSE POUR ENQUETE

163/2021

COMMUNE DE CORCELLES-PRES-CONCISE

FOLIO 8	Propriété de:	Parcelle n.292	87 m ²
ECHELLE 1:500	BADERTSCHER Erich	Garage n'ECA 319	229 m ²
COORDONNEES		Habitation n'ECA 283	2595 m ²
2'544'365 / 1'188'090		Couvert n'ECA 417	2'911 m ²
ALTITUDE MOYENNE		Forêt	
430 m		TOTAL	

REMPLACEMENT DU SYSTEME DE CHAUFFAGE AU MAZOUT PAR DEUX PAC ET TRANSFORMATION DE L'ANCIENNE CITERNE A MAZOUT EN SALLE DE BAINS

Affectation selon plan communal du 30 mars 1983: Zone de maison de vacances ou d'habitat temporaire

Protection des eaux: secteur "UB"

Note architecturale: -

Degré de sensibilité au bruit: II

La réalisation du projet n'implique pas de mise à jour du plan au Registre Foncier

Légende:	Servitudes:
Transformation	1997/1785 C Passage public à pied
Pompe à chaleur	1998/146 C Passage à pied et pour tous véhicules
Limite des zones	1998/151 CD Passage à pied et pour tous véhicules
	1998/152 CD Canalisations quelconques
	1998/153 C Canalisations quelconques
	1998/137 C Canalisation d'eau potable
	2000/4817 C Canalisation d'égouts

Propriétaires voisins:

291 SCHÜLLHAMMER Friedrich
293 RICKLI Peter
547 Etat de Vaud

Mentions:

2019/1518 Mensuration en cours

ES + EU: existants sans changement
Détails: voir plans de l'architecte

Municipal
de la
Au Greffe municipal de
Corcelles-près-Concise
Syndic
Secrétaire
H. Hone (snc)

Deposé à l'enquête publique




Sylvain Pithet
Ing. en environnement EPFL
Géomètre Dreveté



Le Propriétaire:

E. Badertscher

GM/Yverdon-lès-Bains, le 30 août 2021

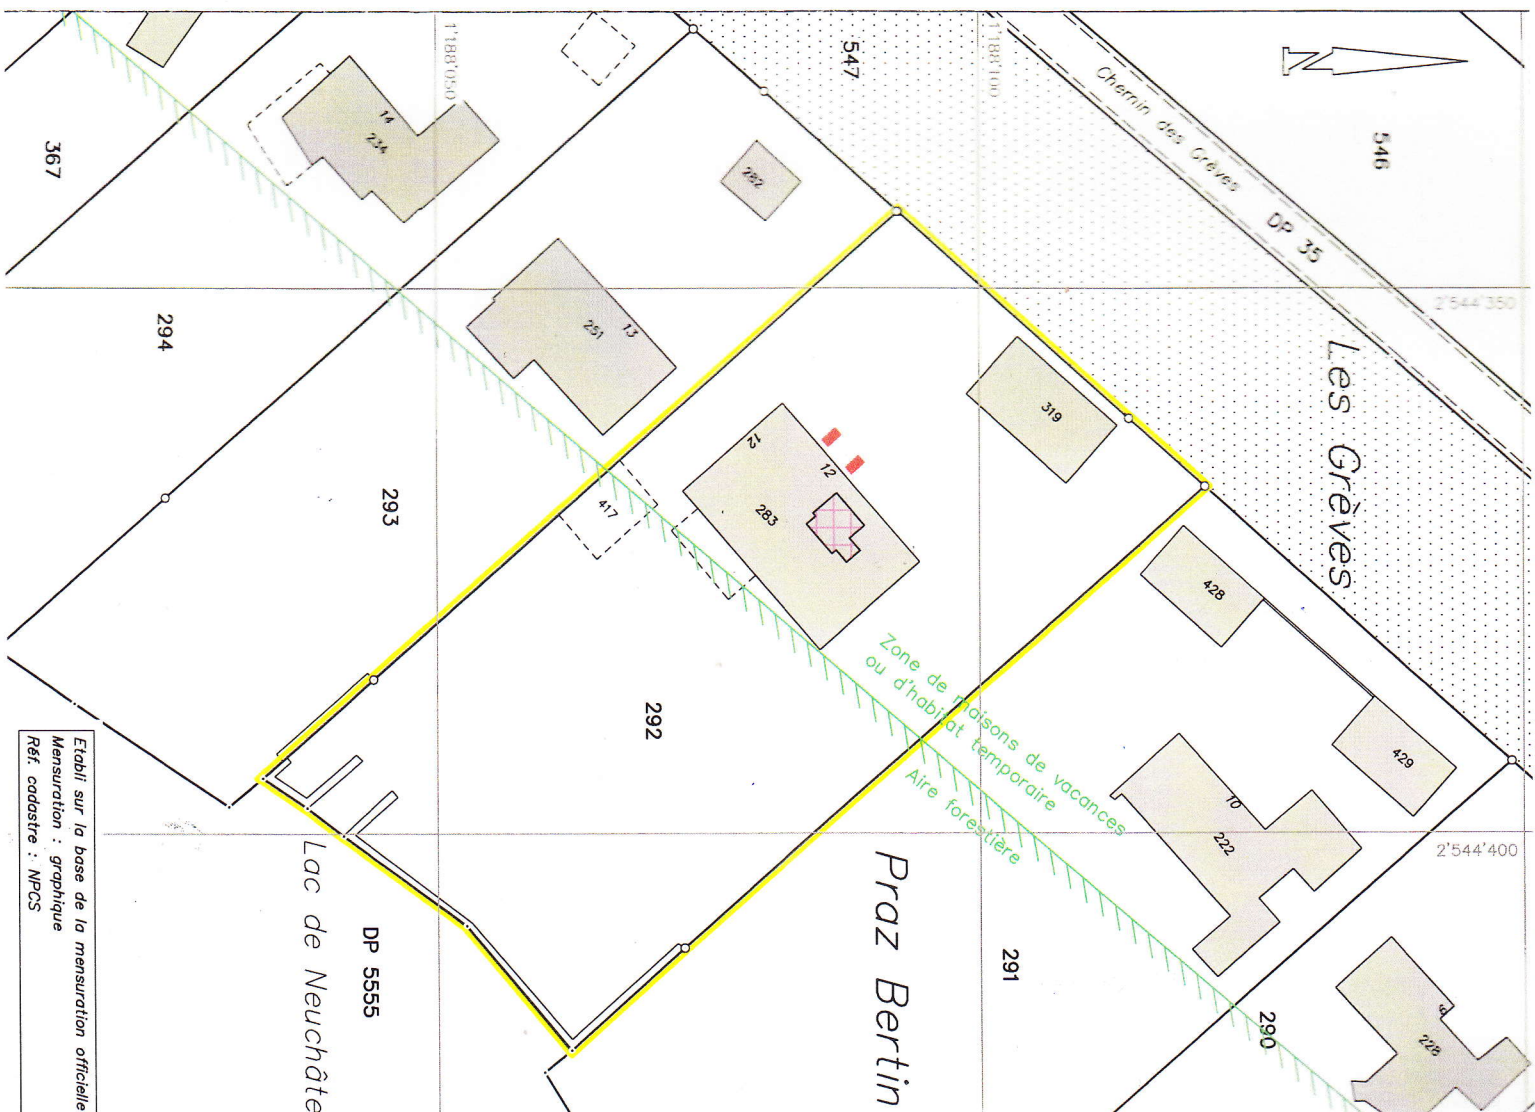

Etabli sur la base de la mensuration officielle
Mensuration : graphique
Réf. cadastre : NPC5